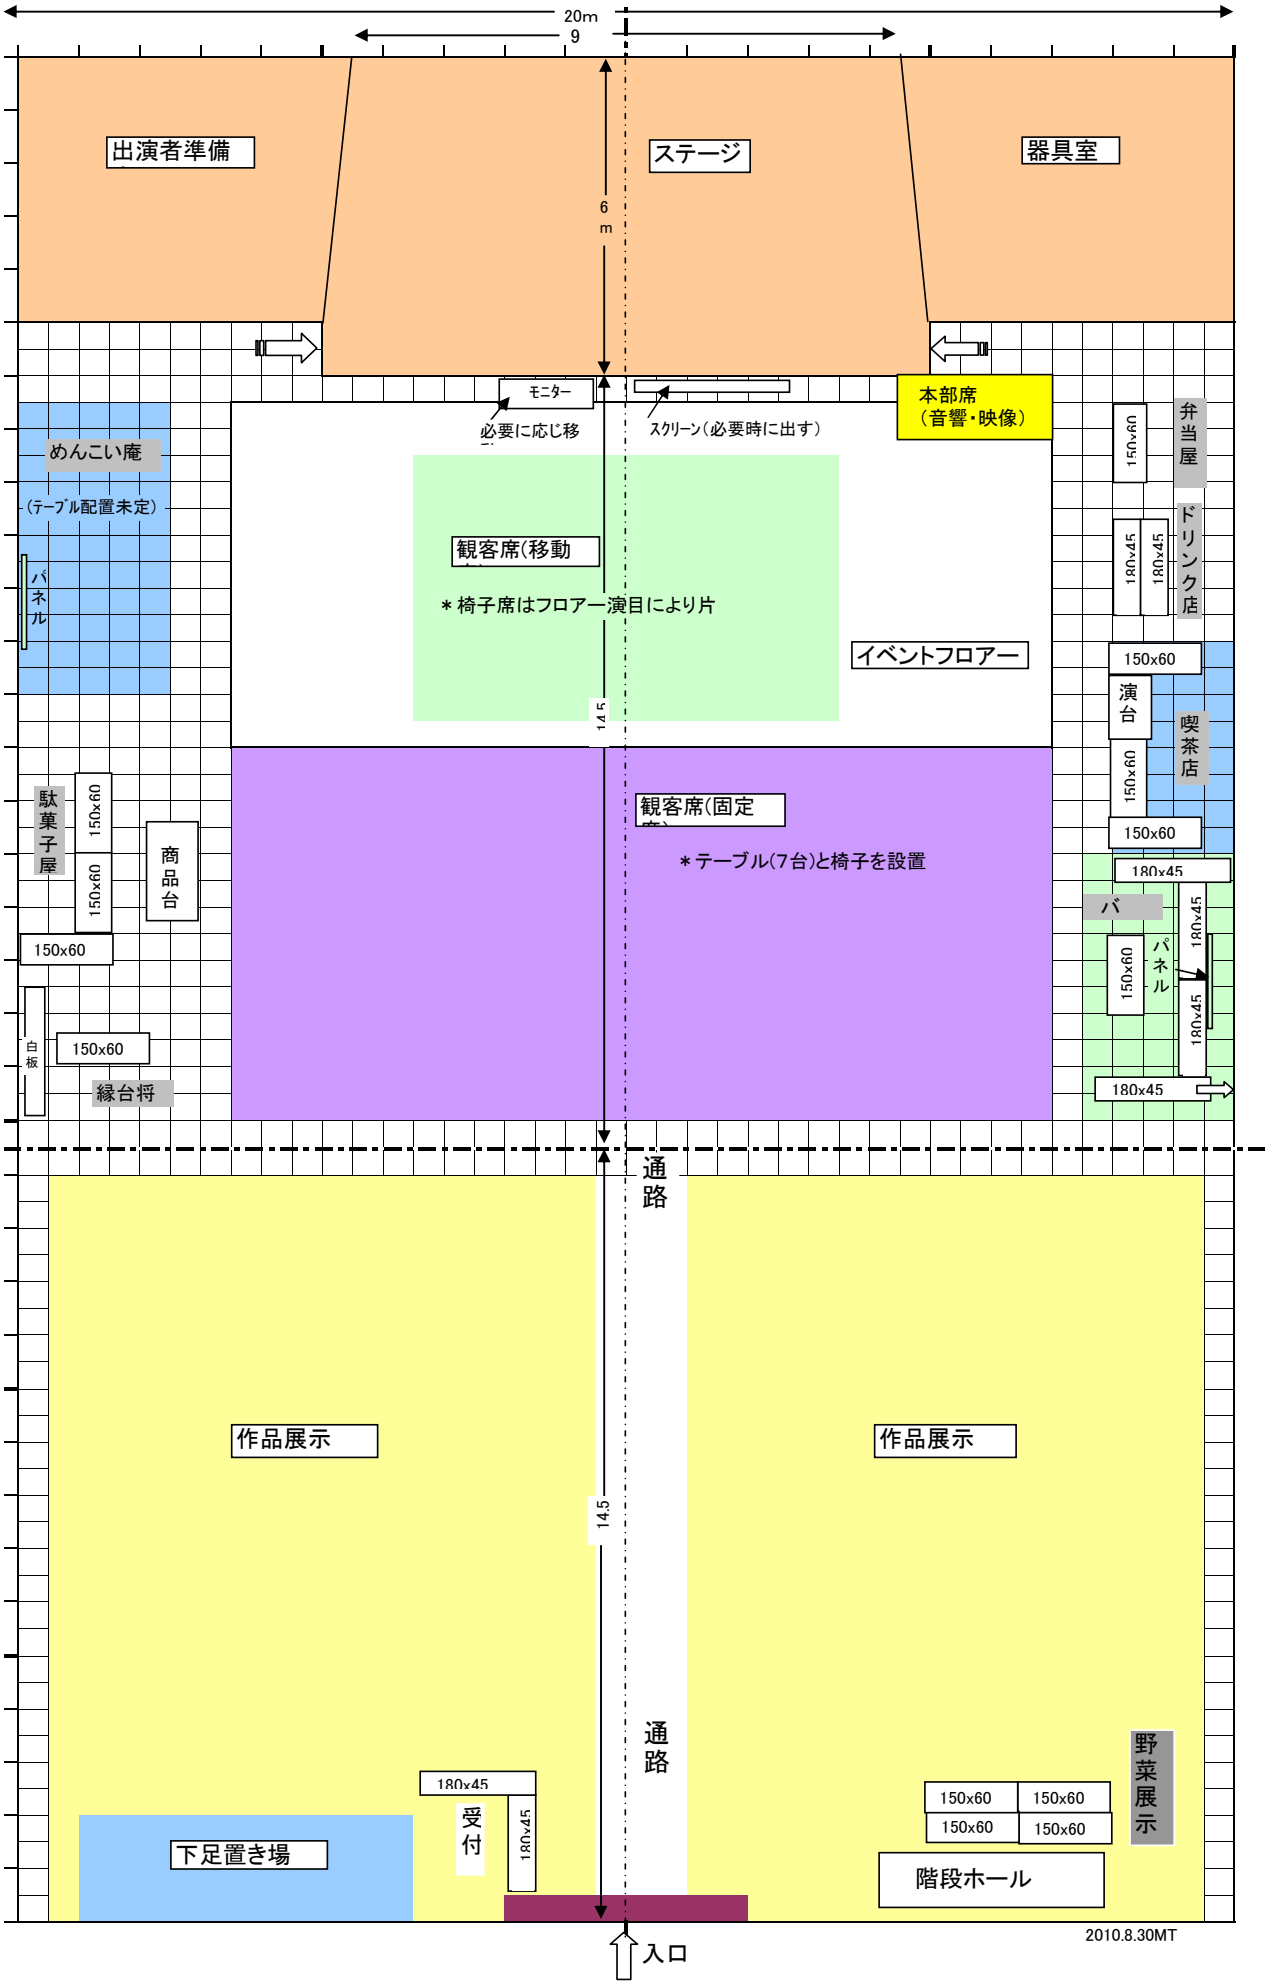
20m
9
6
m
出演者準備
ステージ
器具室
モニター
必要に応じ移
スクリーン（必要時に出す）
本部席
（音響・映像）
めんこい庵
（テーブル配置未定）
パネル
観客席(移動
＊椅子席はフロアー演目により片
イベントフロアー
14.5
観客席(固定
＊テーブル(7台)と椅子を設置
駄菓子屋
150x60
商品台
白板
縁台将
弁当屋
ドリンク店
180x45
演台
喫茶店
バ
パネル
通路
作品展示
作品展示
14.5
通路
180x45
受付
下足置き場
150x60
階段ホール
野菜展示
入口
2010.8.30MT