


1 2 3 4 5 6 7 8 9 10 11 12 13 14 15 16 17 18 19 20 21 22 23 24

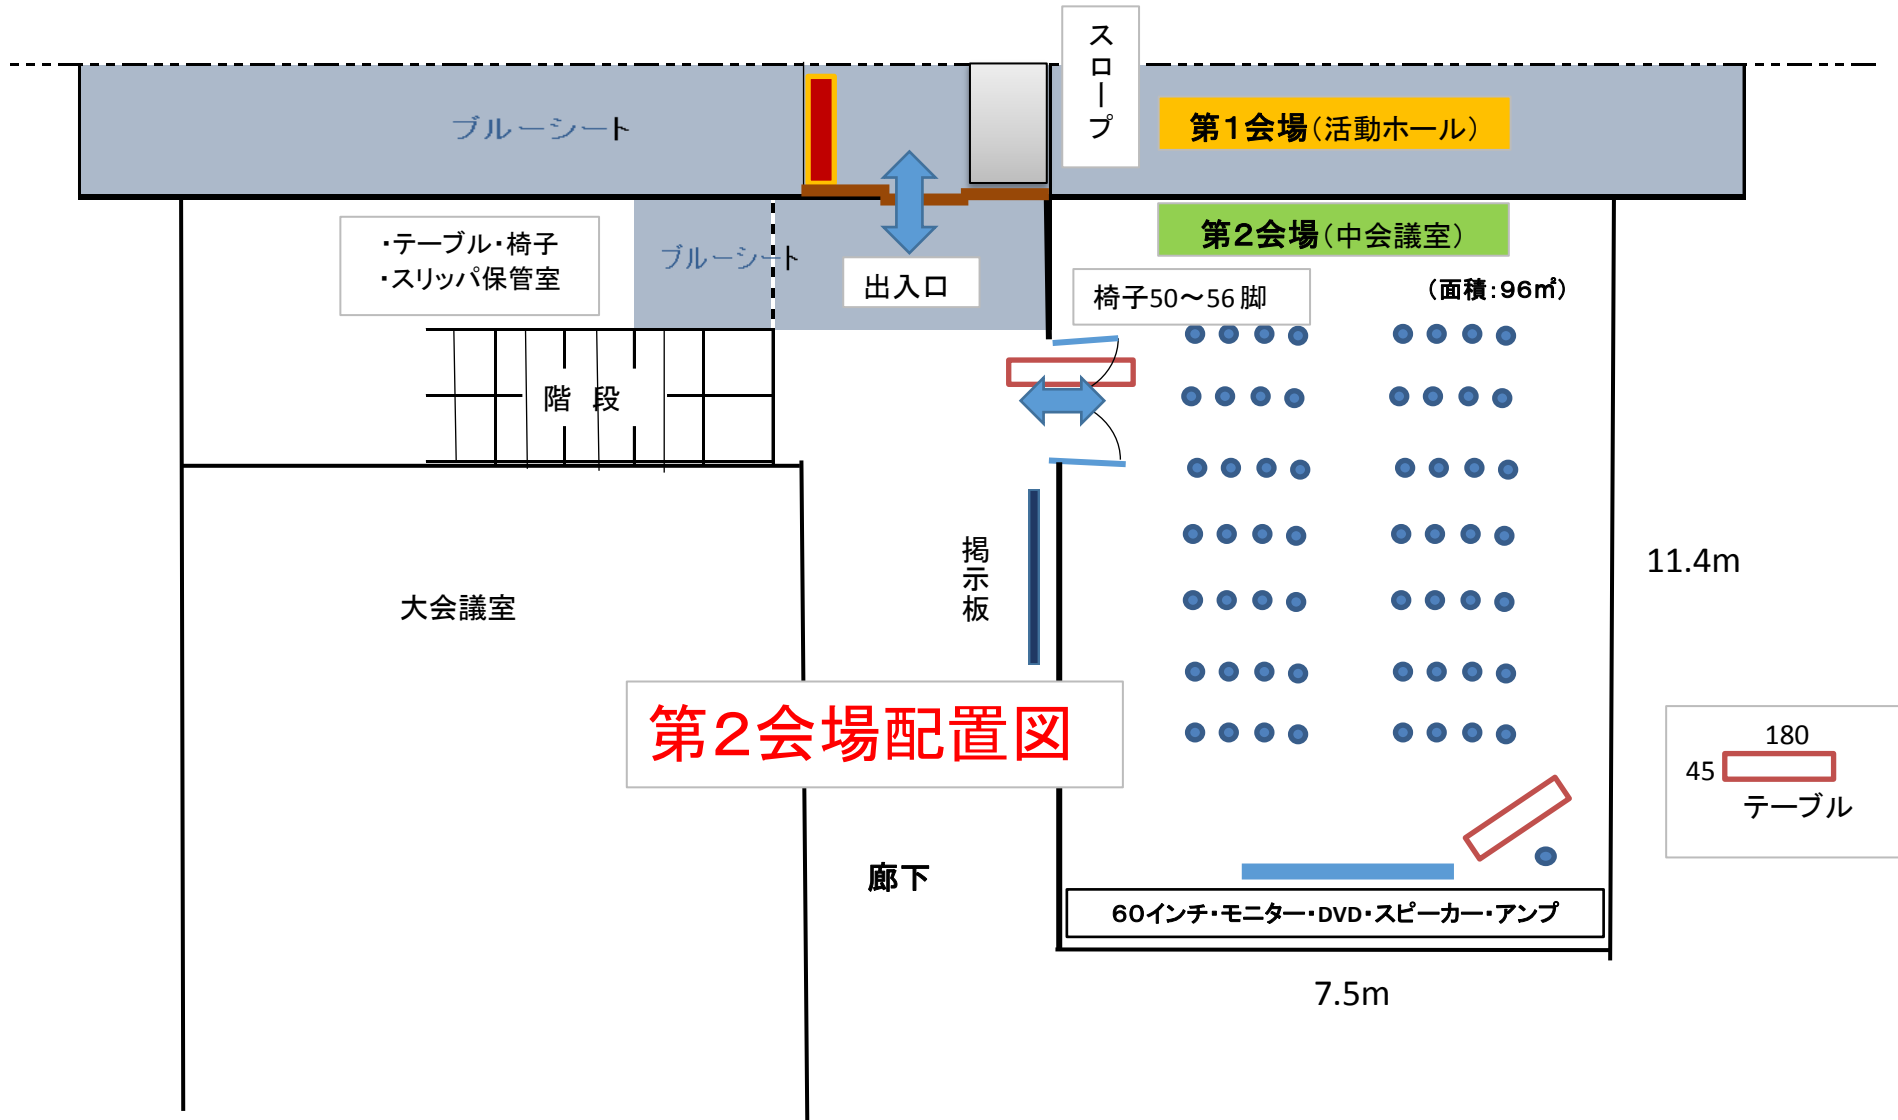

スロープ

第1会場(活動ホール)

ブルーシート

・テーブル・椅子  
・スリッパ保管室

ブルーシート

出入口

第2会場(中会議室)

椅子50~56脚

(面積:96㎡)

階段

大会議室

掲示板

11.4m

第2会場配置図

廊下

60インチ・モニター・DVD・スピーカー・アンプ

7.5m

180  
45  
テーブル